# BYSTROVANY

## ÚZEMNÍ PLÁN OBCE — SITUACE 1 : 2000

## 1.ZMĚNA

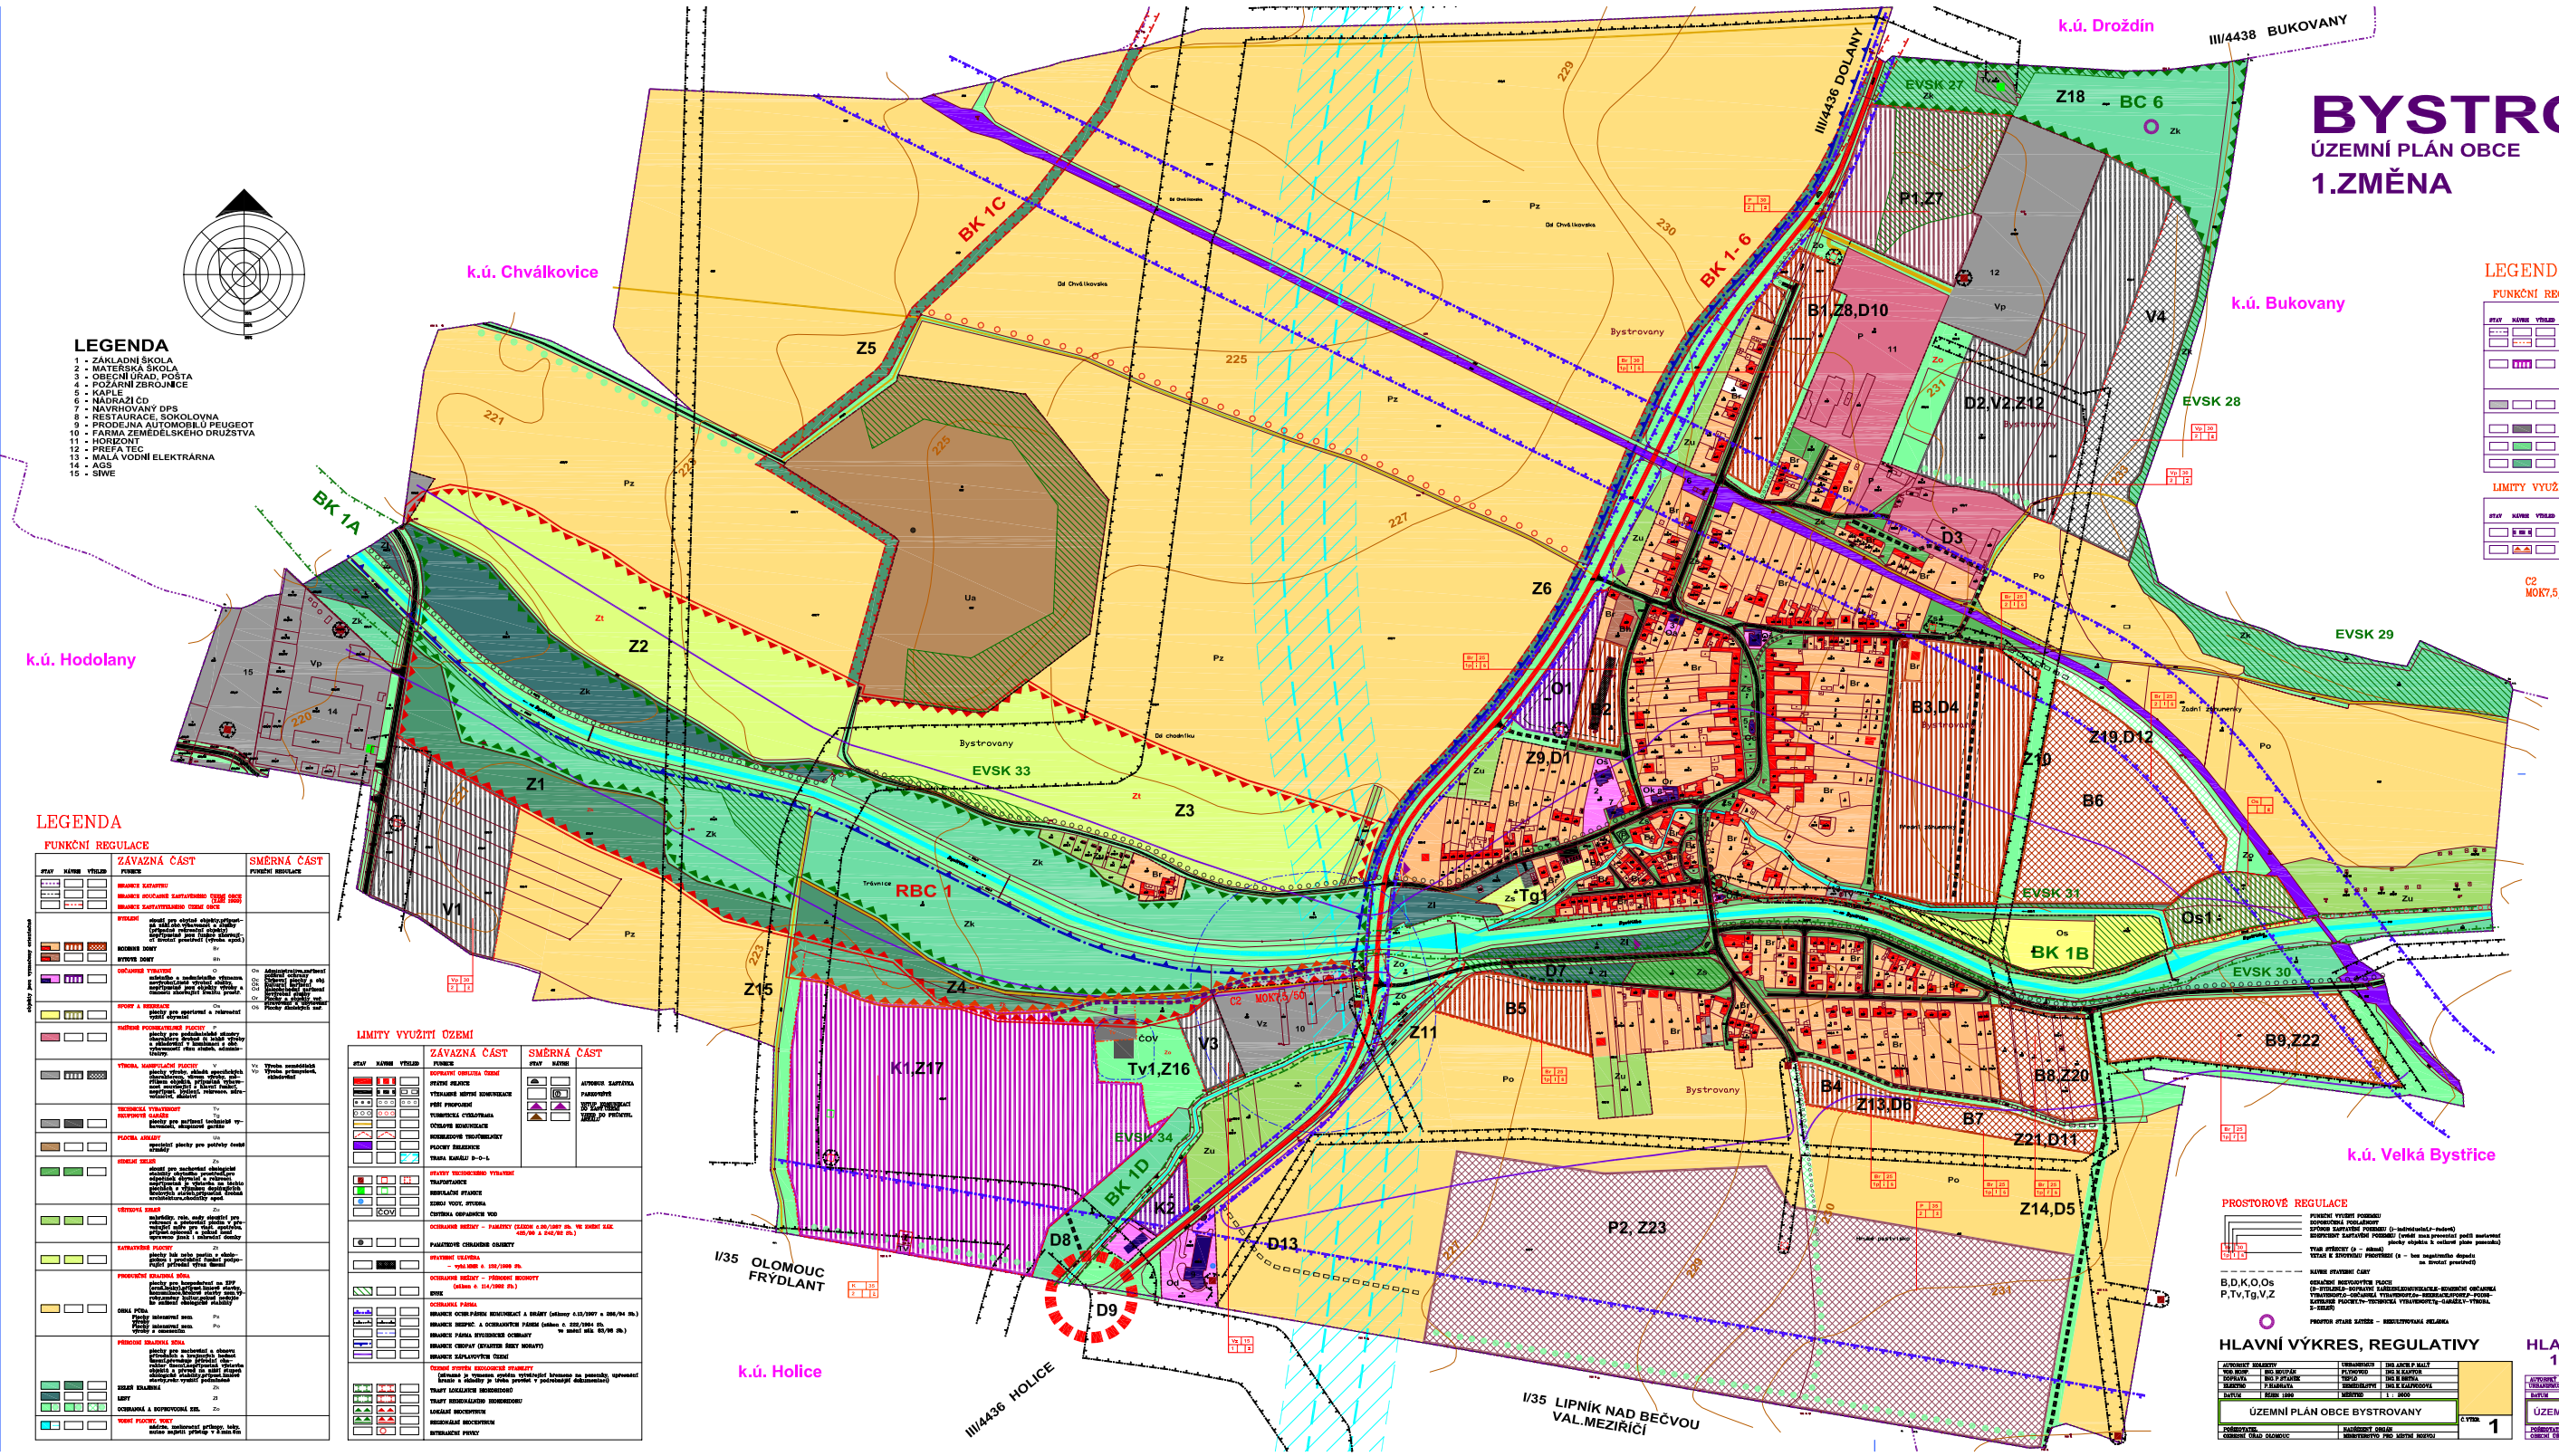


## LEGENDA

1 - ZÁKLADNÍ ŠKOLA
2 - MATEŘSKÁ ŠKOLA
3 - OBECNÍ ÚŘAD, POŠTA
4 - POŽÁRNÍ ZBROJNICE
5 - KAPLE
6 - NÁDRAŽÍ ČD
7 - NAVRHOVANÝ DPS
8 - RESTAURACE, SOKOLOVNA
9 - PRODEJNA AUTOMOBILŮ PEUGEOT
10 - FARMA ZEMĚDĚLSKÉHO DRUŽSTVA
11 - HORIZONT
12 - PREFA TEC
13 - MALÁ VODNÍ ELEKTRÁRNA
14 - AGS
15 - SIWE

## LEGENDA

### FUNKČNÍ REGULACE

| STAV | NÁVRH | VÝHLED | ZÁVAZNÁ ČÁST — FUNKCE | SMĚRNÁ ČÁST — FUNKČNÍ REGULACE |
|---|---|---|---|---|
| | | | HRANICE ZASTAVĚNÉHO ÚZEMÍ OBCE | |
| | | | HRANICE ZASTAVITELNÉHO ÚZEMÍ OBCE | |
| | | | HLAVNÍ OBČANSKÉ VYBAVENÍ — plochy veřejného a komerčního občanského vybavení sloužící pro zajištění výchovy, péče o rodinu, sociální péče, kultury, tělovýchovy a sportu, jejich doprovodných zařízení | |
| | | | VÝROBA, SKLADOVÁNÍ, PŘÍRODNÍ VÝROBY — V | |
| | | | TECHNICKÁ VYBAVENOST — Tv | |
| | | | OCHRANNÁ A DOPROVODNÁ ZEL. — Zo | |
| | | | ZELEŇ KRAJINNÁ — Zk | |

### LIMITY VYUŽITÍ ÚZEMÍ

| STAV | NÁVRH | VÝHLED | ZÁVAZNÁ ČÁST — FUNKCE | SMĚRNÁ ČÁST — STAV | NÁVRH |
|---|---|---|---|---|---|
| | | | SEPARÓVANÁ KANALIZACE | | |
| | | | ČOV | | |

C2 MOK7,5/50 — FUNKČNÍ VÝŠKA KONZERVACE; ELEKTROMOTOR NAPOJOVAŤ POUZE KONZERVACE

### PROSTOROVÉ REGULACE

FUNKČNÍ VYUŽITÍ PODMÍNKY
SOUVISLÁ ZASTAVĚNÍ
ZÁPOROVÁ ZASTAVĚNÍ PODMÍNKY (1-individuální-řadová)
SOUPISOVÉ ZASTAVĚNÍ PODMÍNKY (vedení nad pozemcí) podíl zastavěné plochy objektu k celkové ploše pozemku)
VÝŠKA STŘEŠNÍ (s - sklon)
VÝŠKA K ZÁKLADOVÉ PŘÍMKĚ (z - bez zapuštěného dopadu na terénní prostředí)
RAMNÁ STAVEBNÍ ČÁRY
OBÁLKOVÉ ROZVOJOVÉ PLOCHY
(Z-STABILIZ-ROZVOJOVÉ KONZERVACE-REKONSTRUKCE-REGENERACE OBČANSKÁ VYBAVENOST-OBČANSKÁ VYBAVENOST-ZÓNA-REKREAČNÍ-PŘÍRODNÍ-ZAVLAŽNÍ PLOCHY-TV-TECHNICKÁ VYBAVENOST-T-GARÁŽ-V-VÝROBA, S-SKLAD)
PROSTOR STAVÁ ZÁSTAVBA - REGULTIVOVÁNÍ ZELENÍ

B,D,K,O,Os
P,Tv,Tg,V,Z

## HLAVNÍ VÝKRES, REGULATIVY

| | | | | |
|---|---|---|---|---|
| AUTORSKÝ KOLEKTIV | | VEDOUCÍ PROJEKTU | ING.ARCH.P.KALÁŠ | |
| VOD. HOSP. | ING.BEDŘICH | PLYNOVOD | ING.M.KAPUCIÁN | |
| ZDRAVOT. | ING.P.JEŘÁBEK | TEPLO | ING.M.HAVRA | |
| ELEKTRO | P.HAMRAVÁ | ZEMĚDĚLSTVÍ | ING.E.KAŇKOVÁ | |
| DATUM | ŘÍJEN 2005 | MĚŘÍTKO | 1 : 5000 | |
| ÚZEMNÍ PLÁN OBCE BYSTROVANY | | | | Č.VÝKR. 1 |
| POBOČKA | | NAZÁVOD OBJEDN. | | |
| OBECNÝ ÚŘAD OLOMOUC | | MINISTERSTVO PRO MÍSTNÍ ROZVOJ | | |

## HLAVNÍ VÝKRES, REGULATIVY 1. ZMĚNA

| | | | | |
|---|---|---|---|---|
| AUTORSKÝ KOLEKTIV | | | | |
| VEDOUCÍ PROJEKTU | ING.ARCH.P.KALÁŠ | DOPRACÓVA | ING.P.JEŘÁBEK | |
| DATUM | ŘÍJEN 2005 | MĚŘÍTKO | 1 : 5000 | |
| ÚZEMNÍ PLÁN OBCE BYSTROVANY - 1.ZMĚNA | | | | Č.VÝKR. 1 |
| POBOČKA | | NAZÁVOD OBJEDN. | | |
| OBECNÝ ÚŘAD BYSTROVANY | | OBECNÝ ÚŘAD OLOMOUC | | |